
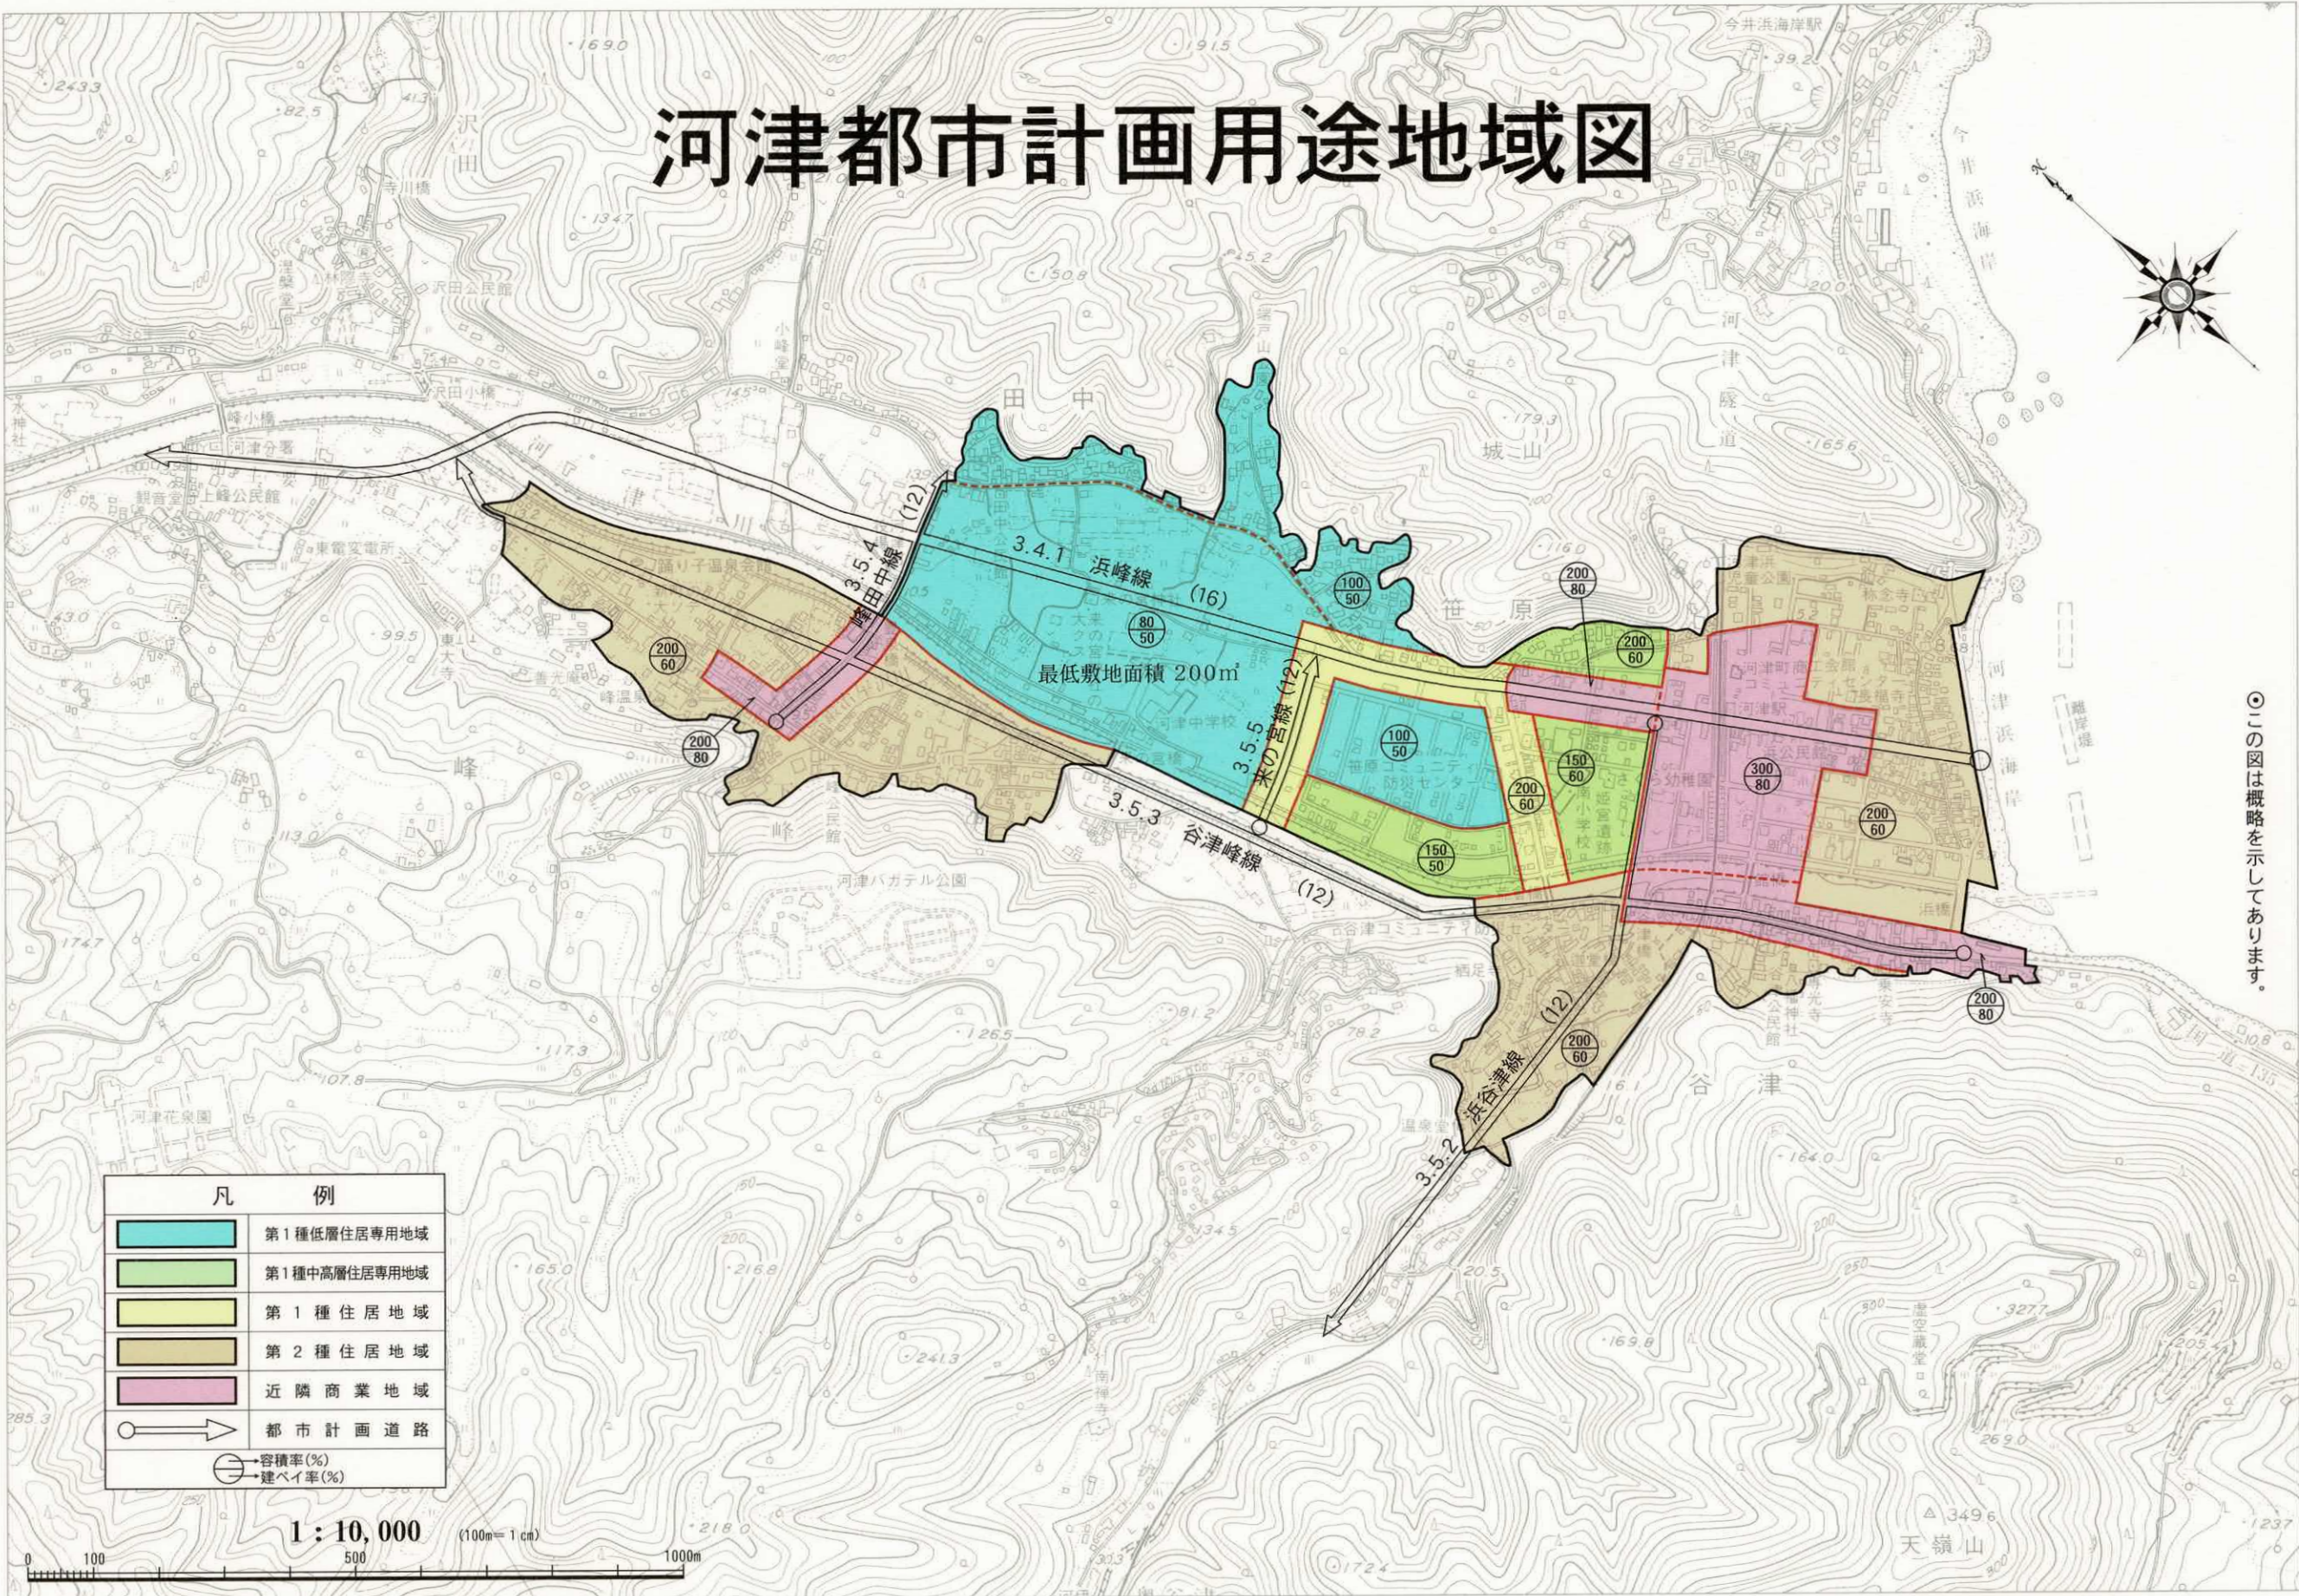


# 河津都市計画用途地域図

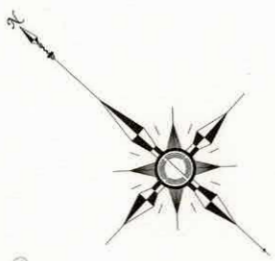

| 凡 例 |              |
|-----|--------------|
|     | 第1種低層住居専用地域  |
|     | 第1種中高層住居専用地域 |
|     | 第1種住居地域      |
|     | 第2種住居地域      |
|     | 近隣商業地域       |
|     | 都市計画道路       |
|     | 容積率(%)       |
|     | 建ぺい率(%)      |

1 : 10,000

(100m=1cm)

◎この図は概略を示してあります。