


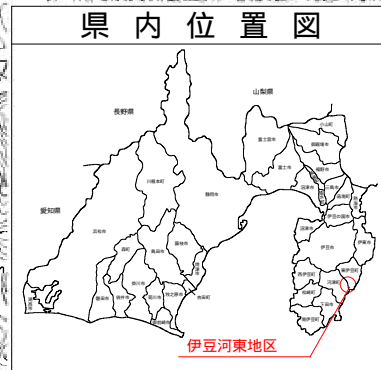




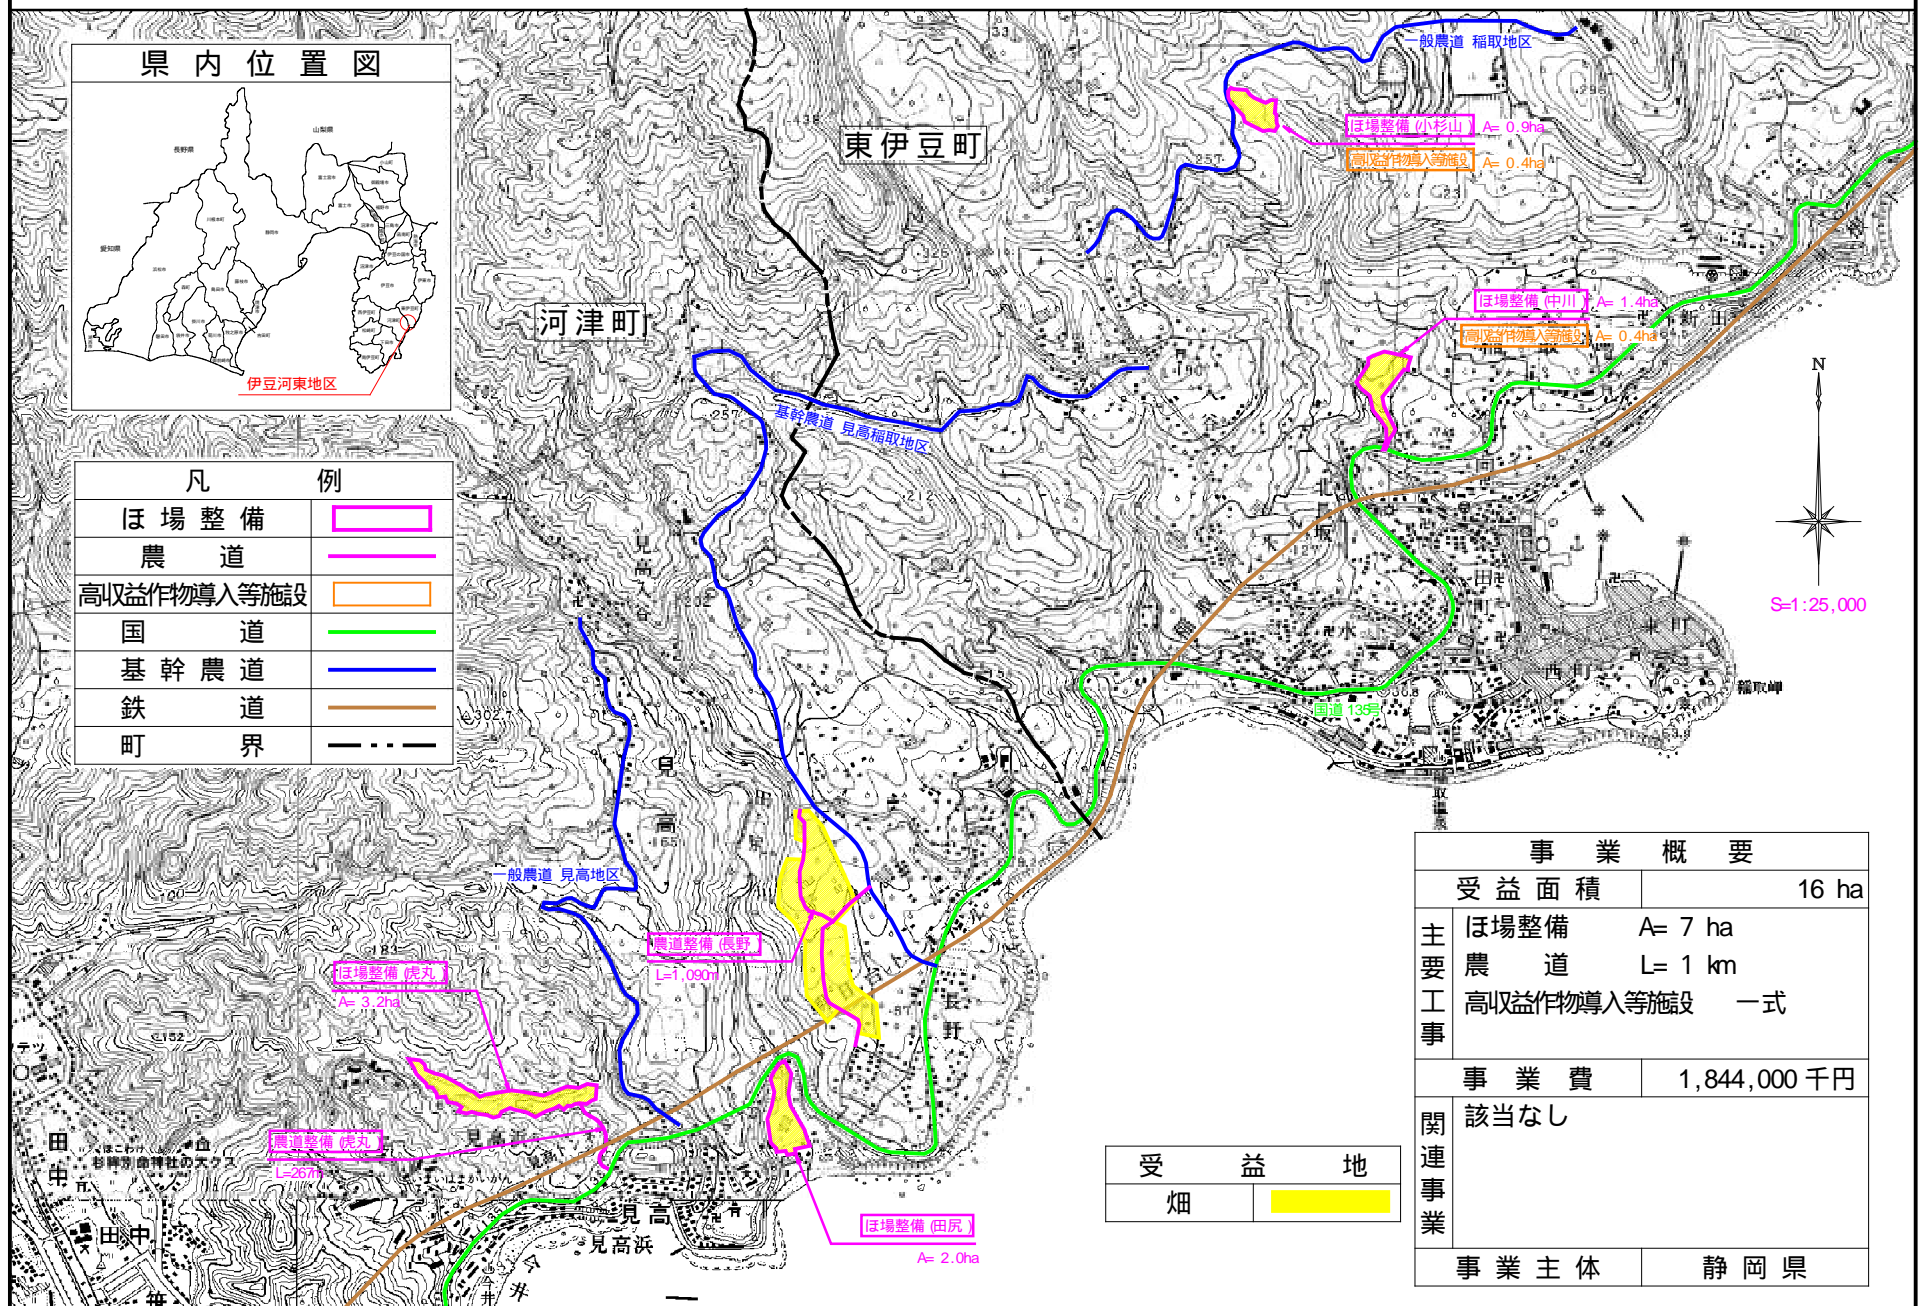


## 概 要 図



凡	例
ほ 場 整 備	
農 道	
高収益作物導入等施設	
国 道	
基 幹 農 道	
鉄 道	
町 界	



事業概要	
受益面積	16 ha
主要工事	ほ場整備 A= 7 ha
	農道 L= 1 km
	高収益作物導入等施設 一式
事業費	1,844,000 千円
関連事業	該当なし
事業主体	静岡県